

Váš dopis značky/Ze dne

Naše značka

Vyřizuje
Komárek Aleš

Dne
12.8. 2019

Zveřejnění záměru obce

Obec Obrataň zveřejňuje ve smyslu ustanovení § 39 odst.1 zákona č. 128/2000 Sb., Zákon o obcích (obecní zřízení) záměr prodeje pozemku.

Specifikace pozemku:

Pozemek: KN č. **454/4** a KN č. **454/5** vše k.ú. Sudkův Důl, Obec Obrataň

Druh pozemku: ostatní plocha

Výměra: 530 m²

Více informací na tel.: 702 064 098

Zveřejněno na úřední desce a současně i elektronicky

Zveřejněno: 13.8. 2019

Sejmuto: 28.8. 2019

Obec Obrataň
394 12 Obrataň




Obec Obrataň

TELEFON: +420 565 441 189, 565 441 190
MOBIL: +420 702 064 098
E-MAIL: podatelna@obecobratan.cz

WEB: www.obecobratan.cz
Bankovní spojení: KB a.s., č.ú.: 3929261/0100
ID datové schránky: yczbcbj

VÝKAZ DOSAVADNÍHO A NOVÉHO STAVU ÚDAJŮ KATASTRU NEMOVITOSTÍ

Dosavadní stav				Nový stav																														
Označení pozemku parc. číslem	Výměra parcely		Druh pozemku	Označení pozemku parc. číslem	Výměra parcely		Druh pozemku	Typ stavby	Zpús. určení výměr	Porovnání se stavem evidence právních vztahů																								
	ha	m ²	Způsob využití		ha	m ²				Způsob využití	Způsob využití	Díl přechází z pozemku označeného v katastru nemovitostí	dřívější poz. evidenci	Číslo listu vlastnictví	Výměra dílu		Označení dílu																	
st.25 454	3 64	zast. pl. ostat. pl. ostat. komunikace	st.25	3 64	zast. pl. ostat. pl. ostat. komunikace	č.p. 19 bydlení	0	0	0	6	11	55	454	10001	3 09	454	10001	2 21	454	10001	3 09	454	10001	2 21										
																									16 85	11 55	3 09	2 21	20 49	20 49				
																															20 49	20 49		
																																	20 49	20 49

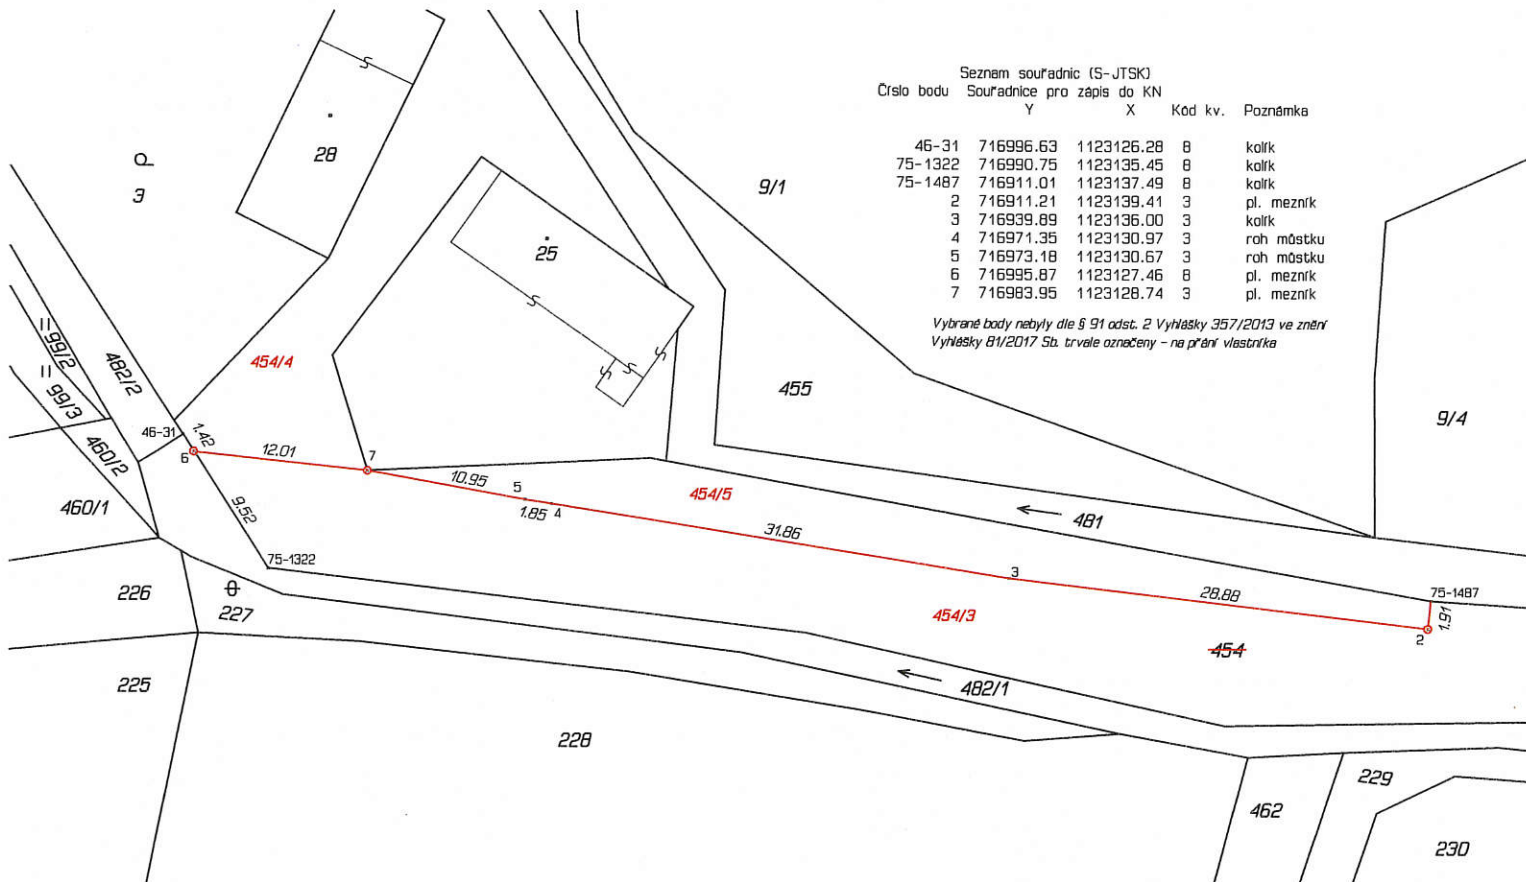

Zpřesnění geometrického a polohového určení pozemků podle §50 odst. 1 písm. a) katastrálního zákona navržené v tomto geometrickém plánu lze v katastru nemovitostí provést jen na základě souhlasného prohlášení.

<p>GEOMETRICKÝ PLÁN pro rozdělení pozemku, průběh vlastnický zpřesnění hranice pozemků</p>	<p>Geometrický plán ověřil úředně oprávněný zeměměřický inženýr: Jméno, příjmení: Ing. Robert Rybák Číslo položky seznamu úředně oprávněných zeměměřických inženýrů: 1945/2000 Dne: 31. května 2019 Číslo: 217/2019 Náležitostmi a přesností odpovídá právním předpisům.</p>	<p>Stejnopis ověřil úředně oprávněný zeměměřický inženýr: Jméno, příjmení: Ing. Pavel Dvořáček Číslo položky seznamu úředně oprávněných zeměměřických inženýrů: 64/95 Dne: 7.6.2019 Číslo: 1055/2019 Tento stejnopis odpovídá geometrickému plánu v elektronické podobě uloženému v dokumentaci katastrálního úřadu.</p>	
	<p>Vyhovitel: GK - Ing. Pavel Dvořáček Chýnovská 1917/9, Tábor I : 381 251 951</p>	<p>Katastrální úřad souhlasí s očíslováním parcel.</p>	
	<p>Číslo plánu: 96-484/2019 Okres: Pelhřimov Obec: Obrataň Kat. území: Sudkův Důl Mapový list: Kamenice nad Lipou 6-1/31</p>	<p>KÚ pro Vysočinu KP Pelhřimov Ing. Jaroslava Cabadajová PGP-587/2019-304 2019.06.07 09:16:57 CEST</p>	
	<p><small>Dosavadním vlastníkům pozemků byla poskytnuta možnost seznámit se v terénu s průběhem navrhovaných nových hranic, které byly označeny předepsaným způsobem: viz seznam souřadnic</small></p>	<p>Ověření stejnopisu geometrického plánu v listinné podobě. </p>	